


- 스테레스 스틸 후레이인 사용시 단열바 사용
- 모든외벽 창호 후레이인은 W=180 이상 사용
- 창호 시공저수는 현장시공여건에 따라 변경될수있음

창 호 도 - 3

축척 : 1 / 100

- 외기에 직접면한 창호의 기밀성능은 (통기량: 1~2m³/h㎡(미만) KS F2292 에의한 창호의 기밀성능 시험방법에 의해 그성능이 2등급 을 만족하는 제품 적용
- (통기량: 1~2m³/h㎡(미만) 열관류율: 2.1 (W / m². K)
- 방풍구조의 창호를 제외한 모든 외부창호에 적용함

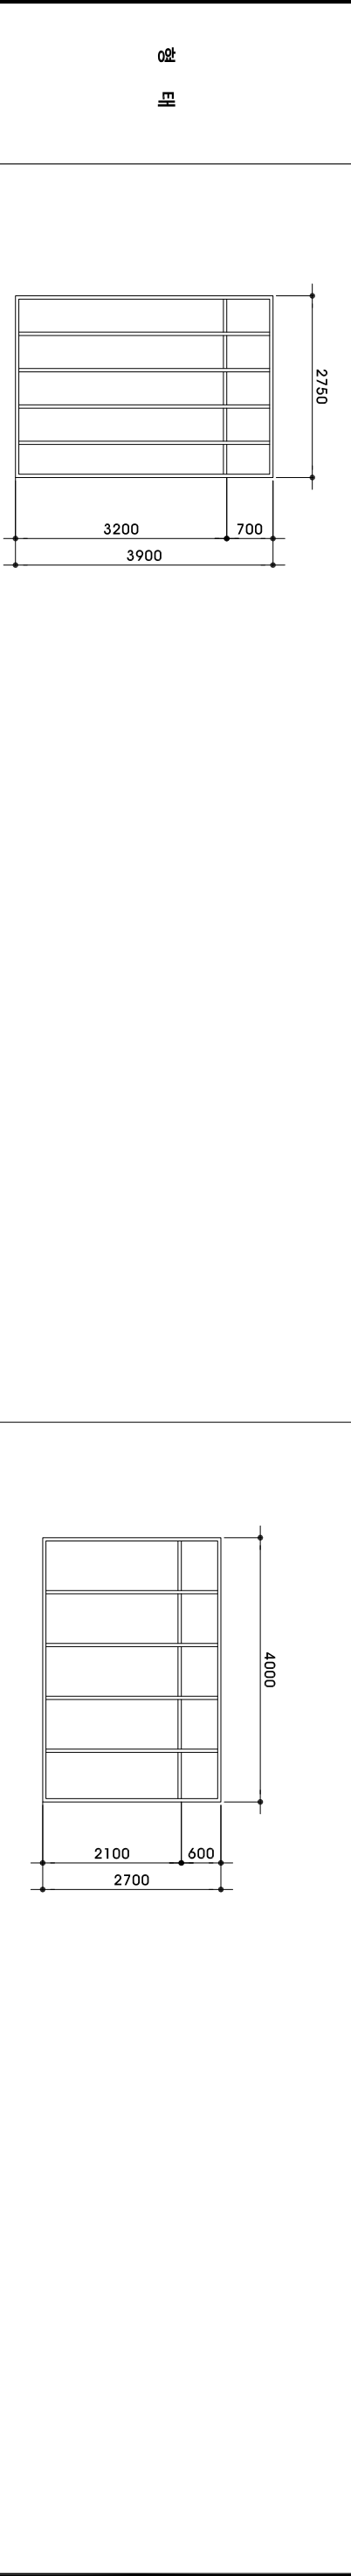

종류/후레이인	1	플당도어	알루미늄후레이인
유리 및 마감	AFD	32T 로이삼중유리 4(로이)+10(Arg)+4(로이)+10(Arg)+4(일반) / 소프트코팅	
부속 철 물		창호철물 일체,	
기 타	단창	기밀성능 2등급 적용	

* 별 첨

부 호

위 치

SSD

B1

1

2

3

4

R

계

-

1

-

-

-

-

1

적용 열관류율(W/m²·K)

1.50

적용 기밀성(m³/h.m²)

0.34 (기밀성 1등급)

< Note >

< No V-Cut bending 창호 프레임 구조상함 >

* 내통임상: 창호의 내통임상 시공 인준제품
(KS F 3117 ~ 120등급)

* 압축강도: 창호 프레임 압축강도 시험인준제품
(수직수평 압축강도 18N 적용인함)

* 에너지관리공단 효율기자재 등록인준제품
-> (주)동해광양 동명제철사용

형 태

SST 1.2T SIP (No V-Cut bending)

손심 방지안전제품(투라인 방풍 기밀가스켓)

F

F

AUTO

바닥미감 기준선

▼

재 료

유 리

철 물

마 감

SIP SST 130*60 단열프레임(내부: AL 이중열교차단profile, 외부: 1.2T SST No V-Cut bending)

DOOR/FIX :28mm복중유리 - 6mm Hybrid Low-E(HS) + 16mm Arg +6mm Low-E(HS)

적중기 시스템외 부속철물일체

스테인리스 외부미감 (1.2T SST No V-Cut bending)

9600

3200

4800

1600

F

F

F</

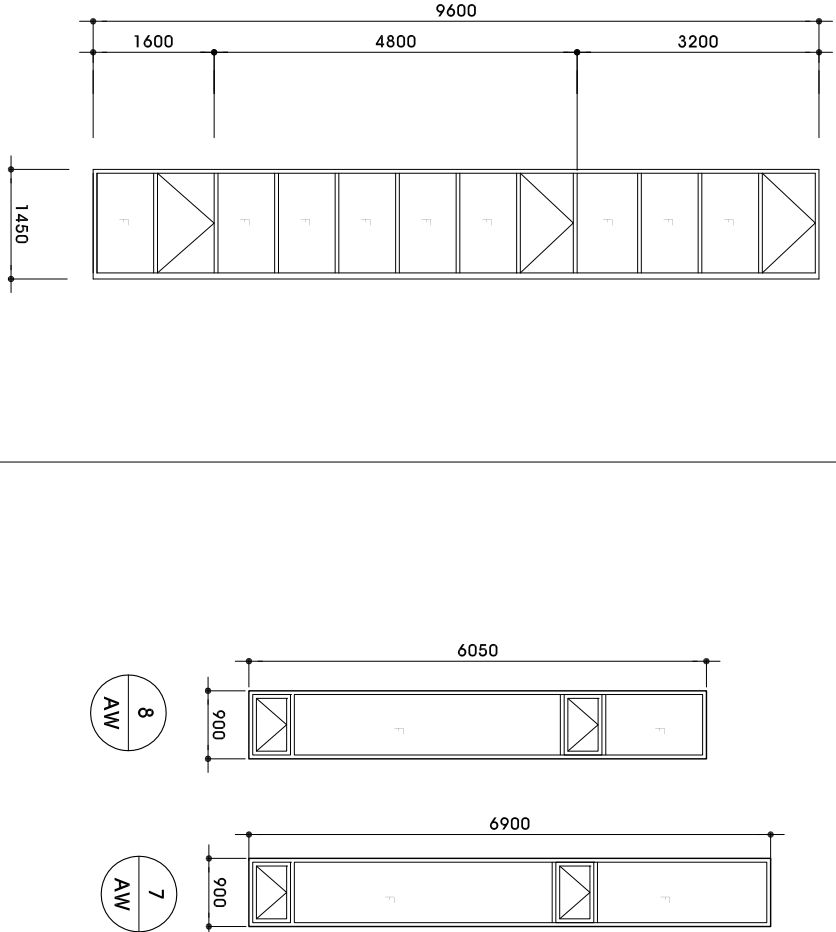

 SIN SEA DAE ARCHITECTS ENGINEERS PARK TEL.(031)965-7744,5 FAX.(031)965-7746	PROJECT TITLE 공 사 명		DESIGNED BY	APPROVED BY	DATE 일자	DRAWING TITLE 도 면 명	SHEET NO. 도 면 번 호
	CHK'D BY				SCALE 축척		☐ ☐ ☐ ☐